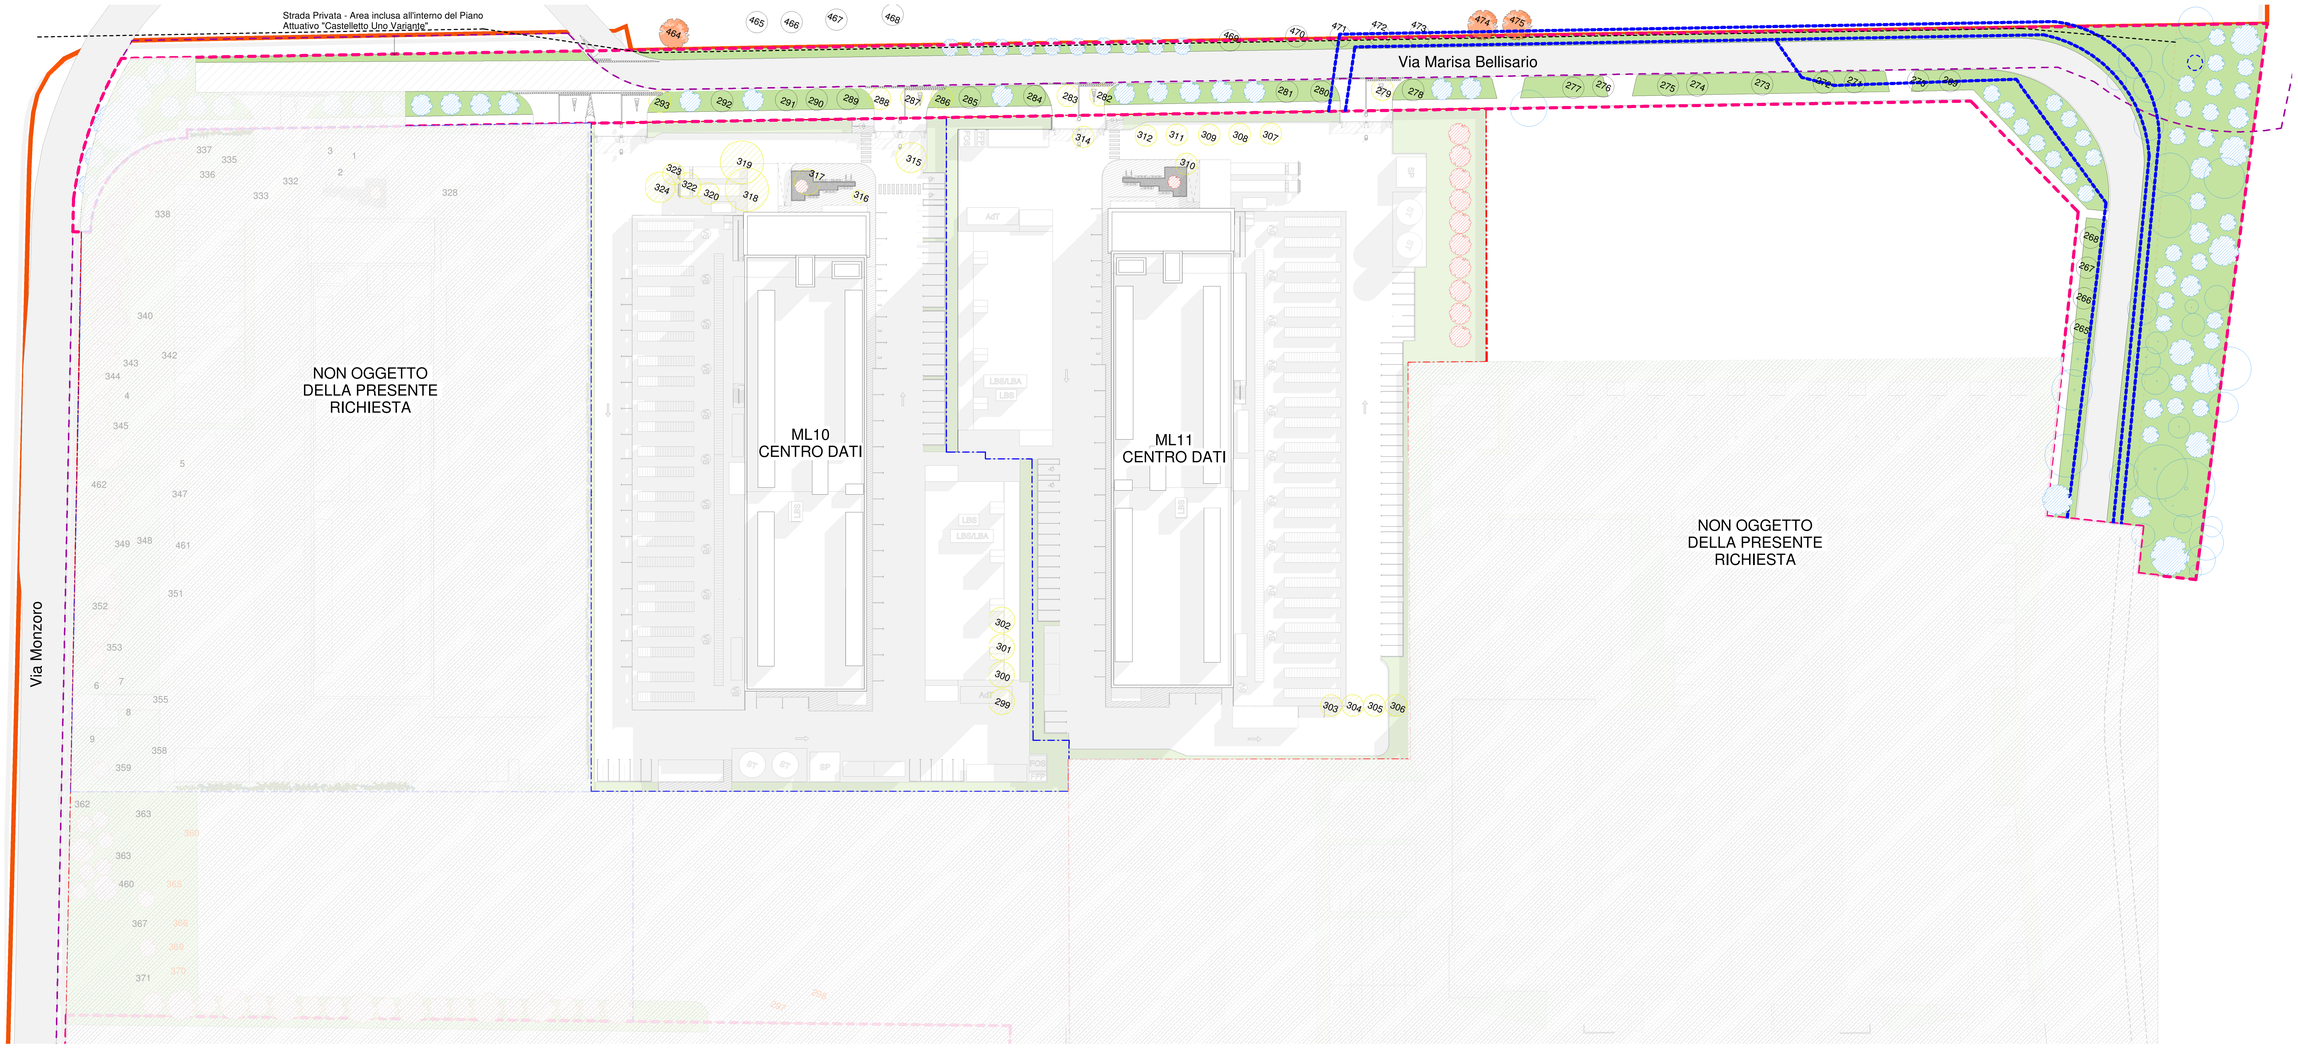

ML10

TREE NUMBER	NAME	HEIGHT	DIAM CROWN	NEED FOR ACTION	HEALTH COMMENT	TREES REQUIRED FOR COMPENSATION
DEMOLISHED TREES OUTSIDE ML10 BOUNDARY						
299	BETULA ALBA	7M	6M	B	MEDIUM	3
300	BETULA ALBA	8M	6M	C	LOW	3
301	BETULA ALBA	8M	6M	C	MEDIUM	3
302	ACER PLATANOIDES ATROPURPUREA	7M	6M	B	MEDIUM	3
315	QUERCUS ROBUR	13M	7M	C	MEDIUM	3
316	ACER PLATANOIDES	9M	6M	B	MEDIUM	3
317	ACER PLATANOIDES ATROPURPUREA	10M	6M	B	MEDIUM	3
318	QUERCUS ROBUR	20M	10M	B	MEDIUM	3
319	QUERCUS ROBUR	20M	10M	C	MEDIUM	3
320	QUERCUS ROBUR	11M	5M	C	MEDIUM	3
322	GLEDITSIA TRIACANTHOS	17M	6M	C	LOW	2
323	GLEDITSIA TRIACANTHOS	17M	5M	B	MEDIUM	2
324	GLEDITSIA TRIACANTHOS	17M	7M	C	LOW	2
TOTAL required						**36**
DEMOLISHED TREES OUTSIDE ML10 BOUNDARY						
293	Platanus Hybrida	30M	10M	B	BUONO	3
288	Platanus Hybrida	22M	5M	B	BUONO	3
287	Platanus Hybrida	22M	4.8M	B	STENTATO	3
286	Platanus Hybrida	22M	4.5M	C	BUONO	3
TOTAL required						**12**
					totale alberi richiesti per compensazione	**48**
					totale nuovi alberi previsti all'interno dell'area di progetto	**1**
					totale alberi da compensare rimanenti	**47**

Totale alberi da compensare ML10-11 **72**

ML11

TREE NUMBER	NAME	HEIGHT	DIAM CROWN	NEED FOR ACTION	HEALTH COMMENT	TREES REQUIRED FOR COMPENSATION
DEMOLISHED TREES INSIDE ML11 BOUNDARY						
303	METASEQUOIA GLYPTOSTROBOIDES	13M	6M	B	MEDIUM	3
304	METASEQUOIA GLYPTOSTROBOIDES	14M	6M	B	MEDIUM	3
305	METASEQUOIA GLYPTOSTROBOIDES	13M	6M	C	MEDIUM	3
306	METASEQUOIA GLYPTOSTROBOIDES	16M	6M	B	MEDIUM	3
307	AESCULUS HIPPOCASTANUM	10M	6M	B	MEDIUM	2
308	AESCULUS HIPPOCASTANUM	10M	6M	B	MEDIUM	2
309	AESCULUS HIPPOCASTANUM	10M	6M	B	MEDIUM	2
310	ACER PLATANOIDES	9M	7M	B	MEDIUM	3
311	AESCULUS HIPPOCASTANUM	10M	6M	C	MEDIUM	2
312	AESCULUS HIPPOCASTANUM	10M	6M	B	MEDIUM	2
314	AESCULUS HIPPOCASTANUM	10M	6M	B	MEDIUM	2
TOTAL required						**27**
DEMOLISHED TREES OUTSIDE ML11 BOUNDARY						
279	Platanus Hyrbida	30M	10M	B	BUONO	3
282	Platanus Hyrbida	30M	10M	B	BUONO	3
283	Platanus Hyrbida	30M	6.5M	C	BUONO	3
TOTAL required						**9**
					totale alberi richiesti per compensazione	**36**
					totale nuovi alberi previsti all'interno dell'area di progetto	**11**
					totale alberi da compensare rimanenti	**25**

OWNER:
Proprietario:

EQUINIX

EQUINIX HYPERSCALE 2 (ML9) S.r.l., Castelletto 20019, Metropolitan City of Milan, Milan 200119, Italy

DO NOT SCALE FROM THIS DRAWING. ALL DIMENSIONS / INFORMATION CONTAINED IN THIS DRAWING IS FOR GUIDANCE AND THE RESPONSIBILITY OF THE CONSULTANT / CONTRACTOR TO CONFIRM, PERFORM ANY CALCULATIONS AND FIELD VERIFY CONDITIONS ON SITE PRIOR TO COMMENCEMENT OF ANY WORK OR THE PRODUCTION OF ANY SHOP DRAWINGS. ALL DISCREPANCIES TO BE REPORTED TO THE DRAWINGS CONTENT ORIGINATOR. THIS DRAWING IS TO BE READ IN CONJUNCTION WITH ALL RELATED CONSULTANT'S / CONTRACTOR DRAWINGS AND ANY OTHER RELEVANT INFORMATION.

Non scalare da questo elaborato. Tutte le dimensioni/informazioni contenute in questo elaborato sono di carattere indicativo ed è responsabilità del consulente/appaltatore confermare, eseguire qualsiasi calcolo e verificare in cantiere le condizioni prima dell'inizio di qualsiasi lavoro o della produzione di qualsiasi elaborato costruttivo. Tutte le discrepanze devono essere segnalate all'autore degli elaborati. Questo elaborato deve essere letto insieme a tutti i documenti correlati del consulente/appaltatore e a qualsiasi altra informazione pertinente.

CONTENT ORIGINATOR:
Autore:

Bryden Wood

ORIGINATOR DISCIPLINE:
Disciplina:

info@brydenwood.co.uk
brydenwood.com

Registered Company Address
Bryden Wood, Via Abbondio Sangiorgio12, Milano 20145, Italia

THIS DRAWING IS THE COPYRIGHT OF BRYDEN WOOD TECHNOLOGY LTD.
Il presente disegno è copyright di Bryden Wood Technology Srl.

HAZARD IDENTIFICATION LEGEND:
Legenda di identificazione dei rischi:

HAZARD IDENTIFICATION (if none state 'none relevant') Identificazione dei rischi (se non dovessero essere identificati rischi specificare "nessun rischio")	CONTROL AND MITIGATION MEASURES Misure di controllo e mitigazione

NOTE:
HAZARDS LISTED ABOVE ARE ONLY THOSE CONSIDERED SIGNIFICANT RISKS AND:
A) NOT LIKELY TO BE OBIVIOUS TO A COMPETENT CONTRACTOR OR OTHER DESIGNERS;
B) UNUSUAL;
C) LIKELY TO BE DIFFICULT TO MANAGE EFFECTIVELY

NOTA:
La precedente tabella elenca solo i rischi considerati significativi, ovvero quelli che:
a) non sono ovvi per un appaltatore competente o altri progettisti;
b) sono insoliti;
c) sono difficili da gestire in modo efficiente.

Legenda:

- Perimetro unita' di intervento
- Perimetro dei lotti interessati
- Confini Ambito di Intervento 7B Variante Piano Attuativo 2022
- Confini Comunali
- Posizione indicativa della Rete Fibra. Fare riferimento al report "Technical Due Diligence" di Equinix (Agosto 2023.)
- Posizione indicativa della Rete Gas Naturale. Fare riferimento al report "Technical Due Diligence" di Equinix, Agosto 2023.
- Posizione indicativa della Rete Enel. Fare riferimento al report "Technical Due Diligence" di Equinix, Agosto 2023.
- Posizione indicativa della Cabina Telecom. Fare riferimento al report "Technical Due Diligence" di Equinix, Agosto 2023.
- Area inclusa all'interno del Piano Attuativo "Castelletto Uno Variante"
- GREEN AREA Area Verde
- Alberi Esistenti
- Alberi Demoliti
- Alberi Proposti
- Alberi proposti fuori dal perimetro
- Alberi demoliti come da Perizia Agronomica del 2021
- Ulteriori Alberature Presenti nel Rilievo Drone del 23/04/2025
- Ulteriori Alberature Presenti nel Rilievo Drone del 23/04/2025- da demolire

REV	DATE	PURPOSE OF ISSUE	CREA	REV	APR
R01	2025-06-24	Info - for Information	SCB	MB	

PROJECT:
Progetto:

ML10x & ML11x

Castelletto, 20019 Metropolitan City of Milan

STATUS: S2

DRAWING TITLE:
Titolo Elaborato:

PLANIMETRIA GENERALE COMPENSAZIONE ARBOREA ML10-11

PROJECT NUMBER:
Numero Progetto:
ML10x/ML11x

SHEET NUMBER:
Numero Elaborato:

SCALE:
Scala:
1:500

PAPER SIZE:
Formato:
A0

DATE:
Data:
2025-06-24

PURPOSE OF ISSUE:
Finalità della consegna:
Info - for Information

REVISION:
Revisione:
R01

DOCUMENT REFERENCE:
Documento di riferimento:
ML10/11-PE-A-10108-ZZ-ZZ-SITE-BWT

© Equinix, Inc.